

ΕΦΗΜΕΡΙΣ ΤΗΣ ΚΥΒΕΡΝΗΣΕΩΣ
ΤΗΣ ΕΛΛΗΝΙΚΗΣ ΔΗΜΟΚΡΑΤΙΑΣ

ΕΝ ΑΘΗΝΑΙΣ ΤΗ, 1 ΝΟΕΜΒΡΙΟΥ 1979 | ΤΕΥΧΟΣ ΤΕΤΑΡΤΟΝ | ΑΡΙΘΜΟΣ ΦΥΛΛΟΥ 617

ΠΕΡΙΕΧΟΜΕΝΑ

ΑΠΑΛΛΟΤΡΙΩΣΕΙΣ

ΑΠΟΦΑΣΕΙΣ

ΑΠΑΛΛΟΤΡΙΩΣΕΙΣ

ΑΠΟΦΑΣΕΙΣ

Ἀριθ. 1300 (1)

Περὶ κηρύξεως ὡς ἀναδασωτέας δασικῆς ἐκτάσεως στὴν Κοινότητα Ἰσθμίας, στὸ Ν. Κορινθίας.

Ο ΝΟΜΑΡΧΗΣ ΚΟΡΙΝΘΙΑΣ

Ἔχοντας ὑπόψη:

1. Τὶς διατάξεις: α) τοῦ ἄρθρου 117 παρ. 3 τοῦ Συντάγματος, β) τῶν ἄρθρων 188–205 τοῦ Ν.Δ. 86/1969 «περὶ Δασικοῦ Κώδικος», γ) τοῦ Ν.Δ. 532/1970 «περὶ συμπληρώσεως τῶν διατάξεων, περὶ διοικητικῆς ἀποκεντρώσεως» καὶ τοῦ σὲ ἐκτέλεση αὐτοῦ ἐκδοθέντος 708/70 Β.Δ.

2. Τὶς 88854/7483/ἐγκ. 104/1.10.75, 114812/2946/ἐγκ. 154/24.12.1975, 10582/539/13.2.76 καὶ 217606/1610/13.6.1977, διευκρινιστικὲς διαταγὲς τοῦ Ὑπουργείου Γεωργίας.

3. Τὴν ἀριθ. 2696/28.7.79 ἀναφορὰ τοῦ Δασαρχείου Κορίνθου γιὰ τὴν κήρυξη ὡς ἀναδασωτέας μόνο τῆς δημ. δασικῆς ἐκτάσεως ἐμβαδοῦ 1.400 περίπου στρεμμάτων στὴ θέση «Μύτικα» περιφέρειας κοινότητας Ἰσθμίας ποὺ ἡ βλάστησή της, ἀπὸ πεῦκα καὶ θάμνους, καταστράφηκε ἀπὸ πυρκαϊὰ ποὺ ἔγινε στὶς 5.6.79, ἐξαιρουμένων τῶν ἀγροτικῶν γενικῶν καλλιεργειῶν καὶ κτημάτων ποὺ περικλείονται στὰ ὅρια τοῦ καμένου δάσους καὶ ποὺ ἀνέρχονται στὰ 1.300 περίπου ἐπὶ πλέον στρέμματα.

4. Τὴν ἀνάγκη τῆς ἀποκαταστάσεως τῆς δασικῆς βλαστήσεως ποὺ καταστράφηκε, μὲ φυσικὴ ἢ τεχνητὴ ἀναδάσωση.

5. Τὸ γεγονὸς ὅτι δὲν ὑπάρχει στὸ Νομὸ μας Φιλοδασικὴ ἐπιτροπὴ γιὰ νὰ γνωμοδοτήση πάνω στὸ θέμα αὐτό, ἀποφασίζουμε:

Κηρύσσουμε ἀναδασωτέα τὴν ἀνωτέρω Δημόσια δασικὴ ἔκταση ἐμβαδοῦ 1.400 στρεμμάτων ποὺ βρίσκεται στὴ θέση «Μύτικα» διοικητικῆς περιφέρειας Κοινότητας Ἰσθμίας καὶ ποὺ φαίνεται στὸ σχεδιάγραμμα, κλίμακα 1 : 5.000, ποὺ προσαρτᾶται στὴν παροῦσα γιὰ τὴν ἀποκατάσταση τῆς δασικῆς βλαστήσεως ποὺ καταστράφηκε.

Ἡ ἔκταση αὐτὴ συνορεύει:

Ἀνατολικά: Μὲ ἐθνικὸ δρόμο Ἰσθμίας–Ἐπιδαύρου, μὲ καλλιεργούμενες ἐκτάσεις καὶ Δημόσια δάση.

Δυτικά:
Βόρεια: } Μὲ καλλιεργούμενες ἐκτάσεις καὶ Δημόσια δάση.
Νότια:

Ἡ ἀπόφαση αὐτὴ νὰ δημοσιευθεῖ στὴν Ἐφημερίδα τῆς Κυβερνήσεως.

Κόρινθος, 11 Αὐγούστου 1979

Ὁ Νομάρχης
ΧΡ. ΓΟΥΛΑΣ


ΟΡΜΟΣ ΚΑΛΑΜΑΚΙΟΥ

ΑΠΟΣΠΑΣΜΑ ΧΑΡΤΟΥ
ΣΤΟΝ ΟΠΟΙΟ ΦΑΙΝΕΤΑΙ Η ΚΑΜΜΕΝΗ ΔΗΜΟΣΙΑ
ΔΑΣΙΚΗ ΕΚΤΑΣΗ ΣΤΗ ΘΕΣΗ ΜΥΤΙΚΑΣ ΠΕΡΙΦΕΡΕΙΑΣ
ΚΟΙΝΟΤΗΤΟΣ ΙΣΘΜΙΑΣ

Κλίμακα 1:5000

Έμβαδό = 1400 περίπου στρ. δάσους

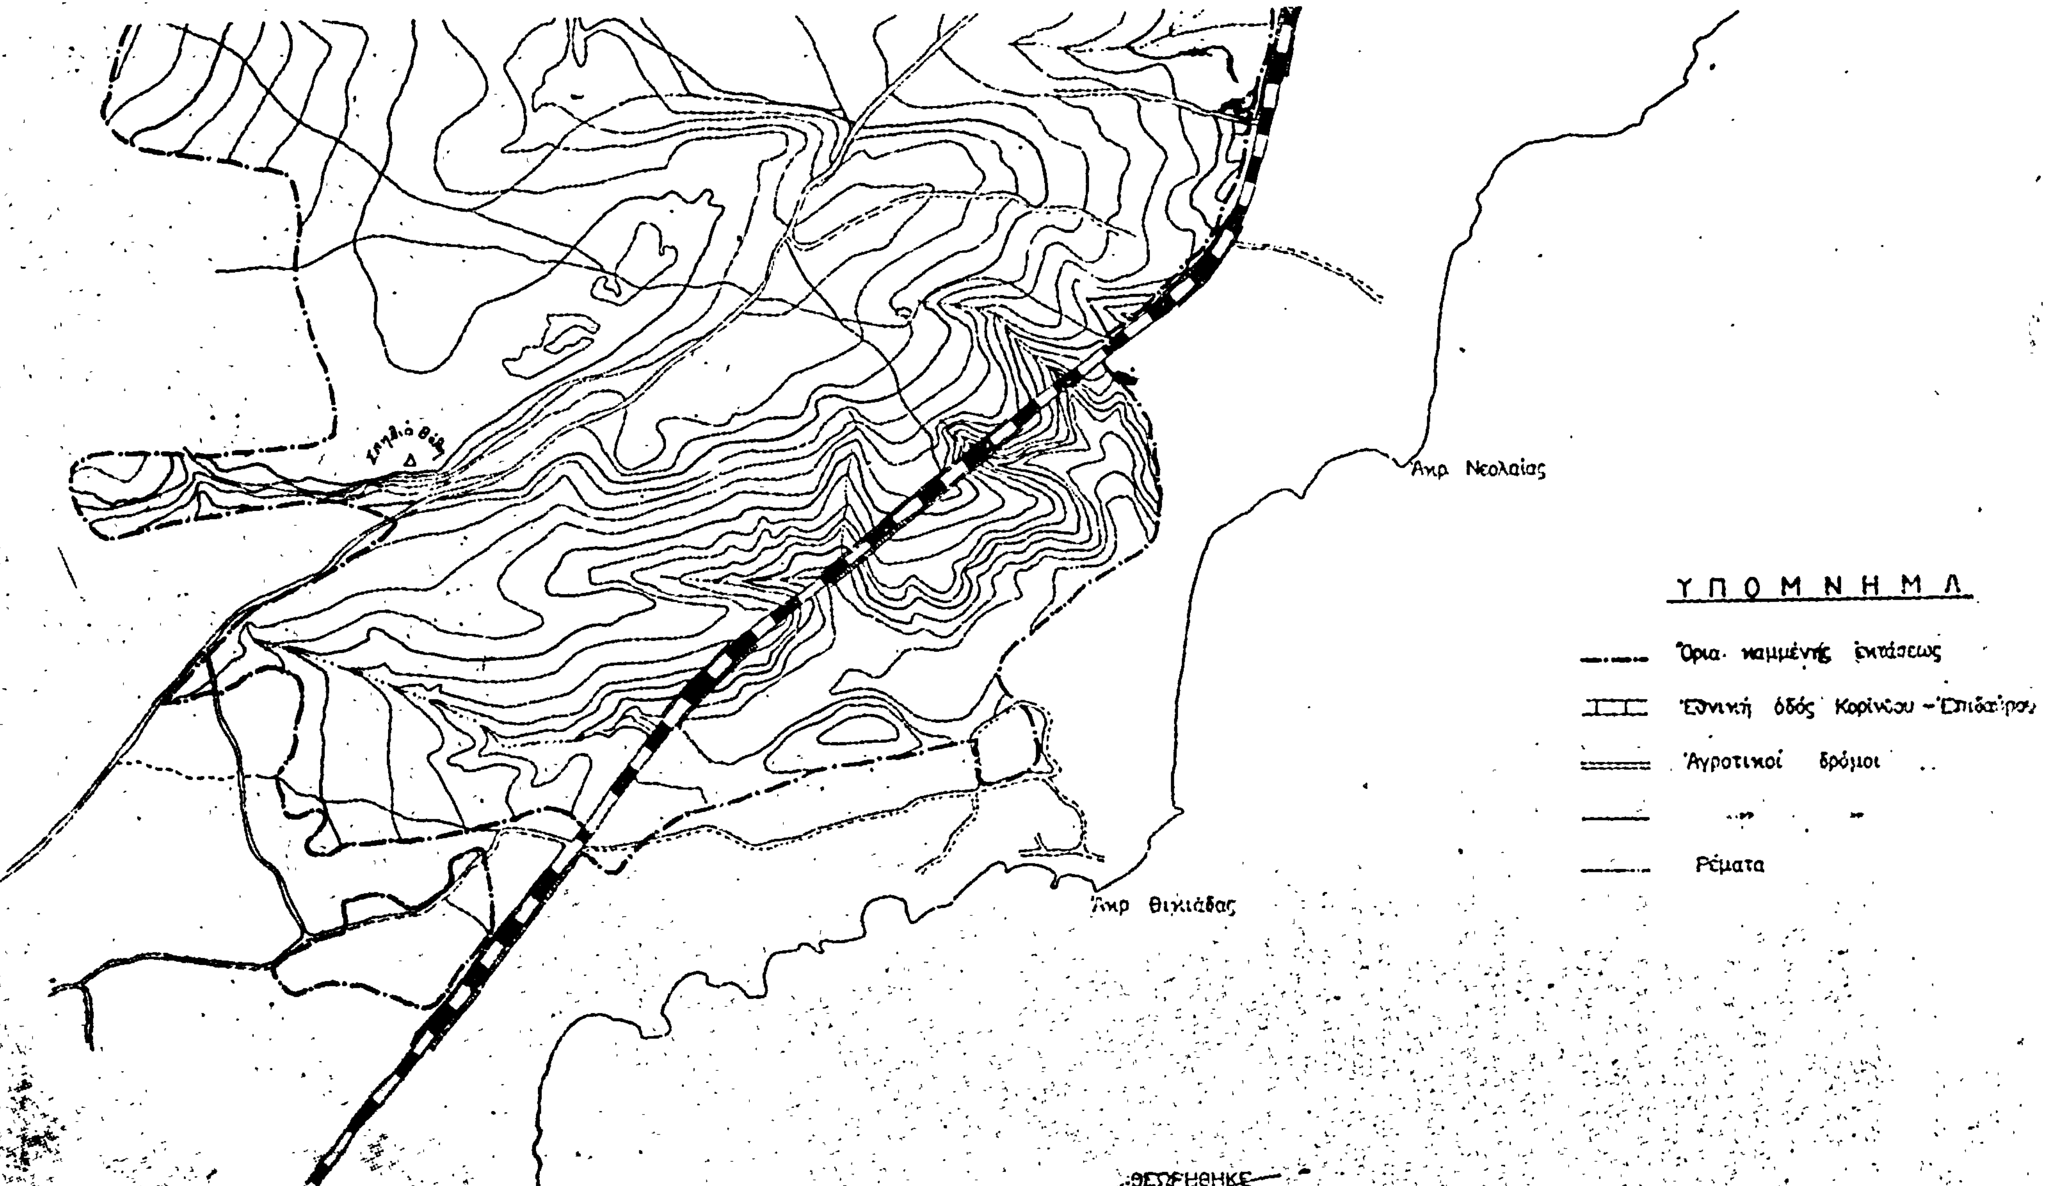


Ακρ. Νεολαίας
Ακρ. Θικιάδας
ΥΠΟΜΝΗΜΑ
Όρια καμμένης εκτάσεως
Εθνική οδός Κορίνθου - Επιδαύρου
Αγροτικοί δρόμοι
Ρέματα
ΘΕΩΡΗΘΗΚΕ
Κόρινθος 12-6-79
Ο Δασάρχης
Βασ. Τόλης
Κόρινθος 12-6-79
Ο Συντάξας Δασολόγος
Βασ. Πωμελάς

Αριθ. 1453 (2)

Περὶ κηρύξεως ὡς ἀναδασωτέας δημόσιας δασικῆς ἐκτάσεως στὴ θέση Μπρέτιζες τῆς Κοινότητας Κυπαρισσίου, Ν. Λακωνίας.

ΟΝΟΜΑΡΧΗΣ ΛΑΚΩΝΙΑΣ

Σύμφωνα μέ :

1. Τὶς διατάξεις : α) Τοῦ ἄρθρου 117 παρ. 3 τοῦ Συντάγματος τῆς Ἑλλάδος. β) Τῶν ἄρθρων 188–205 τοῦ Ν.Δ. 86/69 «περὶ Δασικοῦ Κώδικος». γ) Τοῦ Νόμου 3200/1955 «περὶ διοικητικῆς ἀποκεντρώσεως», σὲ συνδυασμὸ μὲ τὶς διατάξεις τοῦ Ν.Δ. 532/1970 «περὶ συμπληρώσεως τῶν διατάξεων περὶ διοικητικῆς ἀποκεντρώσεως» καὶ τοῦ 708/1970 Β.Δ/τος, ποὺ ἐκδόθηκε σὲ ἐκτέλεση αὐτοῦ.

2. Τὴ διαταγὴ τοῦ Ὑπουργείου Γεωργίας 204809/761/24.2.1978.

3. Τὴν πρόταση ποὺ ὑποβλήθηκε μὲ τὴν 1372/11.7.1979 ἀναφορὰ τοῦ ἁρμόδιου Δασαρχείου Μολάων, σχετικὰ μὲ τὴν κήρυξη ὡς ἀναδασωτέας τῆς κατωτέρω δασικῆς ἐκτάσεως.

4. Τὴ σύμφωνη γνωμοδότηση πάνω στὸ θέμα αὐτὸ τῆς Φιλοδασικῆς Ἐπιτροπῆς Μολάων μὲ ἀριθμὸ 7/23.6.1979 καὶ ἐπειδὴ ἡ ἔκταση χρειάζεται προστασία γιὰ τὴν ἐπαναδημιουργία τῆς δασικῆς βλαστήσεως ποὺ καταστράφηκε ὁλοσχερῶς μὲ παράνομη ἐκχέρσωση ἀπὸ μήνα Μάρτιο 1979 μέχρι 25 Μαΐου 1979, ἀποφασίζουμε :

Κηρύσσουμε ὡς ἀναδασωτέα, μὲ σκοπὸ τὴν προστασία γιὰ τὴν ἐπαναδημιουργία τῆς δασικῆς βλαστήσεως ποὺ ἐκχερσώθηκε παράνομα δημόσια δασικὴ ἔκταση 2.445 στρέμματα.

Ἡ ἔκταση αὐτὴ ποὺ βρίσκεται στὴ θέση Μπρέτιζες τῆς περιφέρειας τῆς Κοινότητας Κυπαρισσίου, Νομοῦ Λακωνίας, καλυπτόταν ἀπὸ δασικὴ βλάστηση πρίνου, σχίνου, κουμαριᾶς καὶ καταστράφηκε ὁλοσχερῶς ἀπὸ μήνα Μάρτιο 1979 μέχρι 25 Μαΐου 1979.

Σχετικὸ τὸ σχεδιάγραμμα μὲ κλίμακα 1 : 500, τὸ ὁποῖο ἀποτελεῖ ἀναπόσπαστο μέρος τῆς ἀποφάσεως αὐτῆς καὶ στὸ ὁποῖο ἡ ἔκταση φαίνεται μὲ τὰ στοιχεῖα Α,Β,Γ,Δ,Ε, Ζ,Η,Θ,Ι,Α, καὶ μὲ ὅρια :

Ἀνατολικά : Δημόσια δασικὴ ἔκταση.

Δυτικά : Μὲ καλλιεργούμενες ἐκτάσεις Κων/νου Ἰ. Κούτσου καὶ Χρ. Μπουλούμπαση.

Βόρεια : Μὲ δημόσια δασικὴ ἔκταση καὶ καλλιεργούμενη ἔκταση ἀπὸ Παῦλο Πέζα.

Νότια : Μὲ δημόσια δασικὴ ἔκταση καὶ καλλιεργούμενη ἔκταση ἀπὸ Χρ. Μπουλούμπαση.


Ἡ ἀπόφαση αὐτὴ νὰ δημοσιευθεῖ στὴν Ἐφημερίδα τῆς Κυβερνήσεως.

Σπάρτη, 20 Ἰουλίου 1979

Ὁ Νομάρχης κ.ἀ.α.
ΔΗΜ. ΓΡΑΜΜΑΤΙΚΟΣ

ΑΠΟΣΠΑΣΜΑ ΧΑΡΤΟΥ

Κλίμ. 1:20000

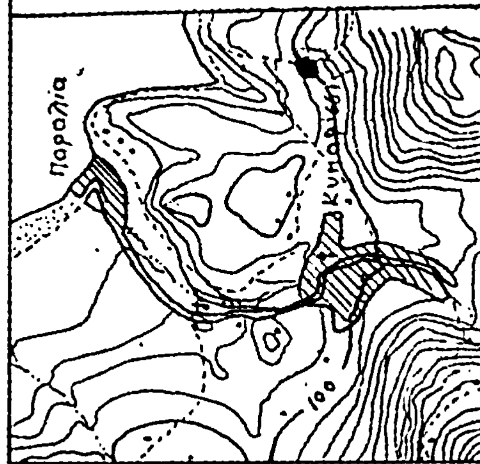

ΥΠΟΜΝΗΜΑ

καταφύγιο

ΠΡΟΧΕΙΡΟ ΔΙΑΓΡΑΜΜΑ

Κλιμ 1:500

ΥΠΟΜΝΗΜΑ

ΑΚΡΙΒΕΣ ΑΝΤΙΓΡΑΦΟ

Ἀριθ. 1865 (3)

Περὶ κηρύξεως ὡς ἀναδασωτέας ἰδιωτικῆς δασικῆς ἐκτάσεως στὴ θέση «Σαμάρια» τῆς Κοινότητας Σωτηρίτσας, τοῦ Νομοῦ Λαρίσης.

Ο ΝΟΜΑΡΧΗΣ ΛΑΡΙΣΗΣ

Σύμφωνα μέ :

1. Τὶς διατάξεις : α) Τοῦ ἄρθρου 117 παρ. 3 τοῦ Συντάγματος τῆς Ἑλλάδος. β) Τῶν ἄρθρων 188–205 τοῦ Ν.Δ. 86/69 «περὶ Δασικοῦ Κώδικος». γ) Τοῦ Νόμου 3200/1955 «περὶ διοικητικῆς ἀποκεντρώσεως», σὲ συνδυασμὸ μὲ τὶς διατάξεις τοῦ Ν.Δ. 532/1970 «περὶ συμπληρώσεως τῶν διατάξεων περὶ διοικητικῆς ἀποκεντρώσεως» καὶ τοῦ 708/1970 Β.Δ/τος, ποὺ ἐκδόθηκε σὲ ἐκτέλεση αὐτοῦ.

2. Τὶς ἑξῆς διαταγὲς τοῦ Ὑπουργείου Γεωργίας : α) 88854/7483/1.10.75, β) 114812/2946/ἐγκ. 154/24.12.75, γ) 10582/539/13.2.76, δ) 215696/1451/9.5.77, ε) 54233/1642/17.6.71 μὲ τὴν ὁποία ἔχει ἀναγνωρισθεῖ ὡς ἰδιωτικὸ ὑπὲρ τῆς Ἑλένης Κ. Ζούλια κλπ. τὸ δάσος Καπίστας.

3. Τὴν πρόταση ποὺ ὑποβλήθηκε μὲ τὴν Ν.Γ. 1811/16.7.79 ἀναφορὰ τοῦ ἁρμόδιου Δασαρχείου Ἁγιᾶς, σχετικὰ μὲ τὴν κήρυξη ὡς ἀναδασωτέας τῆς κατωτέρω δασικῆς ἐκτάσεως, καὶ τὴν 7/20.3.79 δασικὴ ἀπαγορευτικὴ διάταξη καρπώσεως καὶ καλλιεργείας αὐτῆς λόγῳ παρανόμου ἐκχερσώσεως καὶ καταλήψεως ἀπὸ τὸν Γεώργιο Γκλέτο κάτοικο Σωτηρίτσας.

Ἐπειδὴ ἡ ἔκταση χρειάζεται προστασία γιὰ τὴν ἐπαναδημιουργία τῆς δασικῆς βλαστήσεως ποὺ καταστράφηκε ὁλοσχερῶς ἀπὸ ἐκχέρσωση ἀπὸ 21–28.2.79 καὶ δὲν ὑπάρχει φιλοδασικὴ ἐπιτροπὴ γιὰ νὰ γνωμοδοτήσει πάνω στὸ θέμα αὐτό, ἀποφασίζουμε:

Κηρύσσουμε ὡς ἀναδασωτέα, μὲ σκοπὸ τὴν προστασία γιὰ τὴν ἐπαναδημιουργία τῆς δασικῆς βλαστήσεως ποὺ κάηκε, ἰδιωτικὴ δασικὴ ἔκταση 1.725 στρέμματα.

Ἡ ἔκταση αὐτή, ποὺ βρίσκεται στὴ θέση «Σαμάρια» τῆς περιφέρειας τῆς Κοινότητας Σωτηρίτσας, Νομοῦ Λαρίσης, καλυπτόταν ἀπὸ δάσος ἀειφύλλων πλατυφύλλων (πουρνάρια) καὶ καταστράφηκε ὁλοσχερῶς ἀπὸ 21–28.2.79 ἀπὸ παράνομη ἐκχέρσωση.

Σχετικὸ τὸ σχεδιάγραμμα μὲ κλίμακα 1 : 1.000, τὸ ὁποῖο ἀποτελεῖ ἀναπόσπαστο μέρος τῆς ἀποφάσεως αὐτῆς καὶ στὸ ὁποῖο ἡ ἔκταση φαίνεται μὲ τὰ στοιχεῖα Α,Β,Γ,Δ, Ε,Α καὶ μὲ ὅρια :

Ἀνατολικά : Μὲ ἰδιωτικὴ δασικὴ ἔκταση δάσους Καπίστας ἐξ ἀειφύλλων πλατυφύλλων.
Δυτικά : Ὁμοίως.
Βόρεια : Ὁμοίως.
Νότια : Ὁμοίως.

Ἡ ἀπόφαση αὐτὴ νὰ δημοσιευθεῖ στὴν Ἐφημερίδα τῆς Κυβερνήσεως.


Λάρισα, 10 Αὐγούστου 1979

Ὁ Νομάρχης
Κ. ΓΚΛΕΤΣΟΣ

ΤΟΠΟΓΡΑΦΙΚΟ ΔΙΑΓΡΑΜΜΑ

Καταληφθείσης και εκχερσωθείσης ιδιωτικής δασικής εκτάσεως του δάσους Καπίστης στη θέση Σαμάριο περιφέρεια κοινότητος Σωτηρίτσης από τον Γεώργιο Στ. Γκλέτου κάτοικο Σωτηρίτσης

κλίμαξ 1:1000

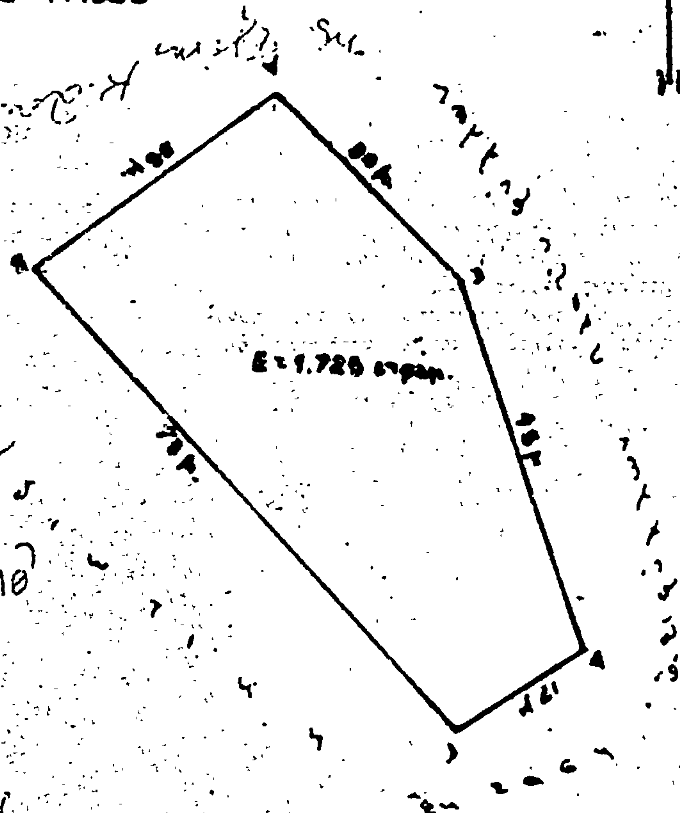

Έκταση που κηρύχθηκε αναδασωτέα με την αριθ. 1865/10.8.79 απόφαση του Νομάρχη Λαρίσης

Λάρισα 10-8-79

Ο Διευθυντής Δασών Ν. Λαρίσης

Χρ. Χαφειρικίδης

ΕΘΕΩΡΗΘΗ

Αγιά τη 9-6-1979

ο

Δασάρχης Αγιάς

Βασ. Μπίρκας

Αγιά τη 9-6-1979

ο

συντάξας Δασολόγος

Ευθ. Μπαμπάλης

Ἀριθ. 1868 **(4)**

Περὶ κηρύξεως ὡς ἀναδασωτέας ἰδιωτικῆς δασικῆς ἐκτάσεως στὴ θέση «Μπαρμπούση» τῆς Κοινότητας Σωτηρίτσας, τοῦ Νομοῦ Λαρίσης.

Ο ΝΟΜΑΡΧΗΣ ΛΑΡΙΣΗΣ

Σύμφωνα μέ:

1. Τὶς διατάξεις: α) Τοῦ ἄρθρου 117 παρ. 3 τοῦ Συντάγματος τῆς Ἑλλάδος. β) Τῶν ἄρθρων 188-205 τοῦ Ν.Δ. 86/69 «περὶ Δασικοῦ Κώδικος». γ) Τοῦ Νόμου 3200/1955 «περὶ διοικητικῆς ἀποκεντρώσεως», σὲ συνδυασμὸ μὲ τὶς διατάξεις τοῦ Ν.Δ. 532/1970 «περὶ συμπληρώσεως τῶν διατάξεων περὶ διοικητικῆς ἀποκεντρώσεως» καὶ τοῦ 708/1970 Β.Δ/τος, ποὺ ἐκδόθηκε σὲ ἐκτέλεση αὐτοῦ.

2. Τὶς ἑξῆς διαταγὲς τοῦ Ὑπουργείου Γεωργίας: α) 88854/7483/1.10.75, β) 114812/2946/ἐγκ.154/24.12.75, γ) 10582/539/13.2.76, δ) 215696/1451/9.5.77, ε) 54233/1642/17.6.71 μὲ τὴν ὁποία ἔχει ἀναγνωρισθεῖ ὡς ἰδιωτικὸ ὑπὲρ τῆς Ἑλένης Κων. Ζούλια κ.λ.π. τὸ δάσος Καπίστας.

3. Τὴν πρόταση ποὺ ὑποβλήθηκε μὲ τὴν Ν.Γ. 1815/16.7.79 ἀναφορὰ τοῦ ἁρμόδιου Δασαρχείου Ἀγιᾶς, σχετικὰ μὲ τὴν κήρυξη ὡς ἀναδασωτέας τῆς κατωτέρω δασικῆς ἐκτάσεως, καὶ τὴν 17/7.6.79 δασικὴ ἀπαγορευτικὴ διάταξη καρπώσεως καὶ καλλιεργείας αὐτῆς λόγω παρανόμου ἐκχερσώσεως καὶ καταλήψεως ἀπὸ τοὺς Ἠλία καὶ Γεώργιο Λέτσιο κατοίκους Σωτηρίτσας.

Ἐπειδὴ ἡ ἔκταση χρειάζεται προστασία γιὰ τὴν ἐπαναδημιουργία τῆς δασικῆς βλαστήσεως ποὺ καταστράφηκε ὁλοσχερῶς ἀπὸ ἐκχέρσωση τὴν 24.4.79 καὶ δὲν ὑπάρχει φιλοδασικὴ ἐπιτροπὴ γιὰ νὰ γνωμοδοτήσει πάνω στὸ θέμα αὐτό, ἀποφασίζουμε:

Κηρύσσουμε ὡς ἀναδασωτέα, μὲ σκοπὸ τὴν προστασία γιὰ τὴν ἐπαναδημιουργία τῆς δασικῆς βλαστήσεως ποὺ κάηκε, ἰδιωτικὴ δασικὴ ἔκταση 4.685 στρέμματα.

Ἡ ἔκταση αὐτή, ποὺ βρίσκεται στὴ θέση «Μπαρμπούση» τῆς περιφέρειας τῆς Κοινότητας Σωτηρίτσας, Νομοῦ Λαρίσης, καλυπτόταν ἀπὸ δάσος ἀειφύλλων πλατυφύλλων (πουρνάρια) καὶ καταστράφηκε ὁλοσχερῶς στὶς 24.4.79 ἀπὸ παράνομη ἐκχέρσωση.

Σχετικὸ τὸ σχεδιάγραμμα μὲ κλίμακα 1 : 1.000, τὸ ὁποῖο ἀποτελεῖ ἀναπόσπαστο μέρος τῆς ἀποφάσεως αὐτῆς καὶ στὸ ὁποῖο ἡ ἔκταση φαίνεται μὲ τὰ στοιχεῖα Α,Β,Γ,Δ,Ε,Ζ,Η,Θ,Ι,Α, καὶ μὲ ὅρια:

Ἀνατολικά: Μὲ καλλιεργούμενους ἀγροὺς Ἠλία καὶ Γεωρ. Λέτσιου.
Δυτικά: Μὲ ἰδιωτικὴ δασικὴ ἔκταση δάσους Καπίστας ἐξ ἀειφύλλων πλατυφύλλων.
Βόρεια: Μὲ ἁμαξωτὸ δρόμο πρὸς Ἁγιόκαμπο.
Νότια: Μὲ ἰδιωτικὴ δασικὴ ἔκταση δάσους Καπίστας ἐξ ἀειφύλλων πλατυφύλλων.

Ἡ ἀπόφαση αὐτὴ νὰ δημοσιευθεῖ στὴν Ἐφημερίδα τῆς Κυβερνήσεως.

Λάρισα, 10 Αὐγούστου 1979

Ὁ Νομάρχης
Κ. ΓΚΛΕΤΣΟΣ

ΤΟΠΟΓΡΑΦΙΚΟ ΔΙΑΓΡΑΜΜΑ

Κατα... και εκχερσωθείσης ... δάσους ... Μπαρμπούση περιφέρεια ... Σωτηρίχας από ... Γεώργιο Λάτσιο κατοίκους ...

... 1:1000

Αγρός καλλιεργούμενος διά σιταρών από τούς ίδιους

Ε = 4.085 στρεμ.

Επιτρέπεται που κηρύχθηκε αναδασωτέα με την αριθ. 1368/10-8-79 απόφαση του Νομάρχη Λαρίσης.
Λάρισα 10-8-79.
Ο Δ/ντής Δασών Ν. Λαρίσης
Χρ. Σαπφειρίδης

'Αριθ. 1867 (5)

Περὶ κηρύξεως ὡς ἀναδασωτέας ἰδιωτικῆς δασικῆς ἐκτάσεως στὴ θέση «Παληοκάλυβα» τῆς Κοινότητας Σωτηρίτσας, τοῦ Νομοῦ Λαρίσης.

Ο ΝΟΜΑΡΧΗΣ ΛΑΡΙΣΗΣ

Σύμφωνα μέ:

1. Τὶς διατάξεις: α) Τοῦ ἄρθρου 117 παρ. 3 τοῦ Συντάγματος τῆς 'Ελλάδος. β) Τῶν ἄρθρων 188-205 τοῦ Ν.Δ. 86/69 «περὶ Δασικοῦ Κώδικος». γ) Τοῦ Νόμου 3200/1955 «περὶ διοικητικῆς ἀποκεντρώσεως», σὲ συνδυασμὸ μὲ τὶς διατάξεις τοῦ Ν.Δ. 532/1970 «περὶ συμπληρώσεως τῶν διατάξεων περὶ διοικητικῆς ἀποκεντρώσεως» καὶ τοῦ 708/1970 Β.Δ/τος, ποὺ ἐκδόθηκε σὲ ἐκτέλεση αὐτοῦ.

2. Τὶς ἑξῆς διαταγὲς τοῦ 'Υπουργείου Γεωργίας: α) 88854/7483/1.10.75, β) 114812/2946/ἐγκ.154/24.12.75, γ) 10582/539/13.2.76, δ) 215696/1451/9.5.77, ε) 54233/1642/17.6.71 μὲ τὴν ὁποία ἔχει ἀναγνωρισθεῖ ὡς ἰδιωτικὸ ὑπὲρ τῆς 'Ελένης Κων. Ζούλια κ.λ.π. τὸ δάσος Καπίστας.

3. Τὴν πρόταση ποὺ ὑποβλήθηκε μὲ τὴν Ν.Γ. 1816/16.7.79 ἀναφορὰ τοῦ ἁρμόδιου Δασαρχείου 'Αγιᾶς, σχετικὰ μὲ τὴν κήρυξη ὡς ἀναδασωτέας τῆς κατωτέρω δασικῆς ἐκτάσεως, καὶ τὴν 18/7.6.79 δασικὴ ἀπαγορευτικὴ διάταξη καρπώσεως καὶ καλλιέργειας αὐτῆς λόγω παρανόμου ἐκχερσώσεως καὶ καταλήψεως ἀπὸ τοὺς 'Ηλία Τσιαπαρέγκα καὶ Σταῦρο Τσιάρα κατοίκους Σωτηρίτσας.

'Επειδὴ ἡ ἔκταση χρειάζεται προστασία γιὰ τὴν ἐπαναδημιουργία τῆς δασικῆς βλαστήσεως ποὺ καταστράφηκε ὁλοσχερῶς ἀπὸ ἐκχέρσωση ἀπὸ 16—30.4.79 καὶ δὲν ὑπάρχει φιλοδασικὴ ἐπιτροπὴ γιὰ νὰ γνωμοδοτήσει πάνω στὸ θέμα αὐτό. ἀποφασίζουμε:

Κηρύσσουμε ὡς ἀναδασωτέα, μὲ σκοπὸ τὴν προστασία γιὰ τὴν ἐπαναδημιουργία τῆς δασικῆς βλαστήσεως ποὺ κάηκε δασικὴ ἔκταση 5.076 στρέμματα.

'Η ἔκταση αὐτή, ποὺ βρίσκεται στὴ θέση «Παληοκάλυβα» τῆς περιφέρειας τῆς Κοινότητας Σωτηρίτσας, Νομοῦ Λαρίσης, καλυπτόταν ἀπὸ δάσος ἀειφύλλων πλατυφύλλων (πουρνάρια) καὶ καταστράφηκε ὁλοσχερῶς ἀπὸ τὶς 16-30.4.79 ἀπὸ παράνομη ἐκχέρσωση.

Σχετικὸ τὸ σχεδιάγραμμα μὲ κλίμακα 1 : 1.000, τὸ ὁποῖο ἀποτελεῖ ἀναπόσπαστο μέρος τῆς ἀποφάσεως αὐτῆς καὶ στὸ ὁποῖο ἡ ἔκταση φαίνεται μὲ τὰ στοιχεῖα Α,Β, Γ,Δ,Ε,Ζ,Η,Θ,Ι,Κ,Λ,Μ,Ν,Ξ,Ο,Α καὶ μὲ ὅρια:

'Ανατολικά: Μὲ ἰδιωτικὴ δασικὴ ἔκταση δάσους Καπίστας ἐξ ἀειφύλλων πλατυφύλλων.
Δυτικά: 'Ομοίως.
Βόρεια: 'Ομοίως.
Νότια: 'Ομοίως.

'Η ἀπόφαση αὐτὴ νὰ δημοσιευθεῖ στὴν 'Εφημερίδα τῆς Κυβερνήσεως.


Λάρισα, 10 Αὐγούστου 1979

'Ο Νομάρχης
Κ. ΓΚΛΕΤΣΟΣ

ΤΟΠΟΓΡΑΦΙΚΟ ΔΙΑΓΡΑΜΜΑ

…καταληφθείσης και διαχαραχθείσης
…δασικής εκτάσεως του δάσους
…στη Δ.Ο. "[illegible]" περιφερείας
… [illegible] από τους Ηλία Αντ.
… και … Τσάρα …
…

Η έγκριση που κυρώθηκε με την αριθ. 1367/10.8.79 απόφαση … Νομάρχη Λαρίσης.
Λάρισα 10-8-79
Ο Δ/ντής Δασών Ν. Λαρίσης

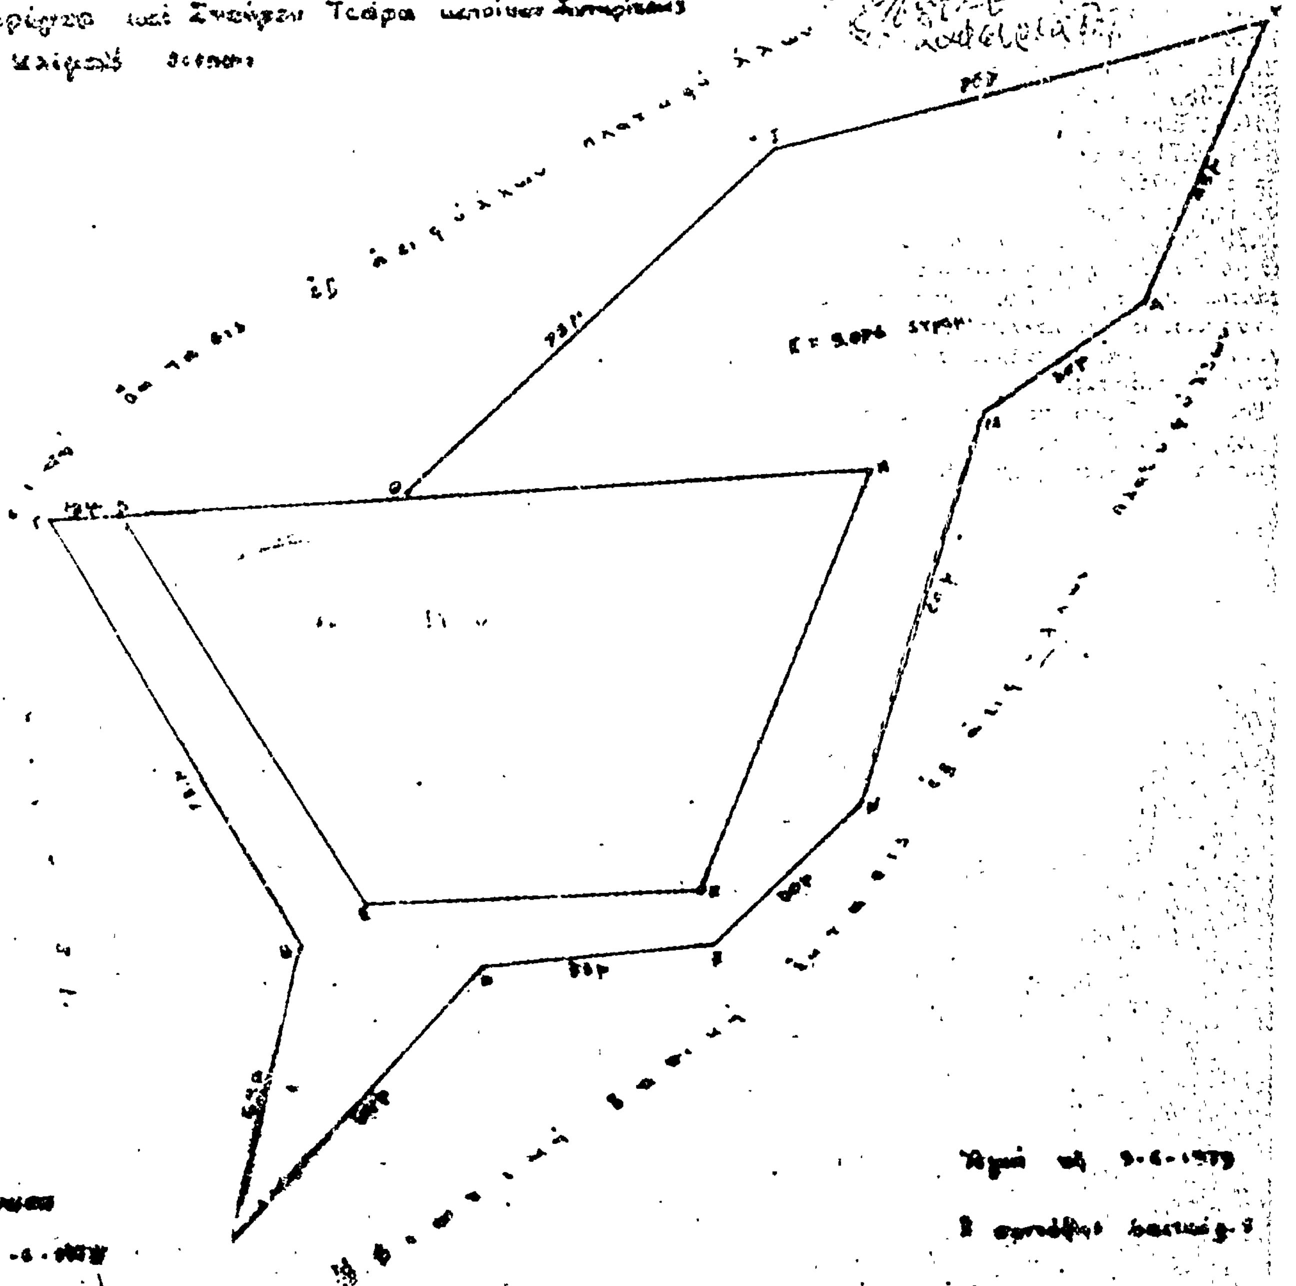

Λάρισα τη 9-6-1979
Ο συντάξας δασολόγος

Ἀριθ. 1866 (6)

Περὶ κηρύξεως ὡς ἀναδασωτέας ἰδιωτικῆς δασικῆς ἐκτάσεως στὴ θέση «Πέτρινα» τῆς Κοινότητας Σωτηρίτσας, τοῦ Νομοῦ Λαρίσης.

Ο ΝΟΜΑΡΧΗΣ ΛΑΡΙΣΗΣ

Σύμφωνα μέ:

1. Τὶς διατάξεις: α) Τοῦ ἄρθρου 117 παρ. 3 τοῦ Συντάγματος τῆς Ἑλλάδος. β) Τῶν ἄρθρων 188-205 τοῦ Ν.Δ. 86/69 «περὶ Δασικοῦ Κώδικος». γ) Τοῦ Νόμου 3200/1955 «περὶ διοικητικῆς ἀποκεντρώσεως», σὲ συνδυασμὸ μὲ τὶς διατάξεις τοῦ Ν.Δ. 532/1970 «περὶ συμπληρώσεως τῶν διατάξεων περὶ διοικητικῆς ἀποκεντρώσως» καὶ τοῦ 708/1970 Β.Δ/τος, ποὺ ἐκδόθηκε σὲ ἐκτέλεση αὐτοῦ.

2. Τὶς ἑξῆς διαταγὲς τοῦ Ὑπουργείου Γεωργίας: α) 88854/7483/1.10.75, β) 114812/2946/ἐγκ.154/24.12.79, γ) 10582/539/13.2.79, δ) 215696/1451/9.5.77, ε) 54233/1642/17.6.71 μὲ τὴν ὁποία ἔχει ἀναγνωρισθεῖ ὡς ἰδιωτικὸ ὑπὲρ τῆς Ἑλένης Ζούλια κ.λ.π. τὸ δάσος Καπίστας.

3. Τὴν πρόταση ποὺ ὑποβλήθηκε μὲ τὴν Ν.Γ. 1817/16.7.79 ἀναφορὰ τοῦ ἁρμόδιου Δασαρχείου Ἁγιᾶς, σχετικὰ μὲ τὴν κήρυξη ὡς ἀναδασωτέας τῆς κατωτέρω δασικῆς ἐκτάσεως, καὶ τὴν 19/7.6.79 δασικὴ ἀπαγορευτικὴ διάταξη καρπώσεως καὶ καλλιέργειας αὐτῆς λόγω παρανόμου ἐκχερσώσεως καὶ καταλήψεως ἀπὸ τὸν Γεώρ. Γκλέτο κάτοικο Σωτηρίτσας.

Ἐπειδὴ ἡ ἔκταση χρειάζεται προστασία γιὰ τὴν ἐπαναδημιουργία τῆς δασικῆς βλαστήσεως ποὺ καταστράφηκε ὁλοσχερῶς ἀπὸ ἐκχέρσωση ἀπὸ 16—30.4.79 καὶ δὲν ὑπάρχει φιλοδασικὴ ἐπιτροπὴ γιὰ νὰ γνωμοδοτήσει πάνω στὸ θέμα αὐτό, ἀποφασίζουμε:

Κηρύσσουμε ὡς ἀναδασωτέα, μὲ σκοπὸ τὴν προστασία γιὰ τὴν ἐπαναδημιουργία τῆς δασικῆς βλαστήσεως ποὺ κάηκε, ἰδιωτικὴ δασικὴ ἔκταση 3.198 στρέμματα.

Ἡ ἔκταση αὐτή, ποὺ βρίσκεται στὴ θέση «Πέτρινα» τῆς περιφέρειας τῆς Κοινότητας Σωτηρίτσας, Νομοῦ Λαρίσης, καλυπτόταν ἀπὸ δάσος ἀειφύλλων πλατυφύλλων (πουρνάρια) καὶ καταστράφηκε ὁλοσχερῶς ἀπὸ 16 ἕως 30.4.79 ἀπὸ παράνομη ἐκχέρσωση.

Σχετικὸ τὸ σχεδιάγραμμα μὲ κλίμακα 1 : 1.000, τὸ ὁποῖο ἀποτελεῖ ἀναπόσπαστο μέρος τῆς ἀποφάσεως αὐτῆς καὶ στὸ ὁποῖο ἡ ἔκταση φαίνεται μὲ τὰ στοιχεῖα Α,Β,Γ, Δ,Ε,Λ καὶ μὲ ὅρια:

Ἀνατολικά: Μὲ ἰδιωτικὴ δασικὴ ἔκταση δάσους Καπίστας ἐξ ἀειφύλλων πλατυφύλλων.

Δυτικά: Μὲ ἀγρὸ Γεώρ. Γκλέτου.

Βόρεια: Μὲ ἰδιωτικὴ δασικὴ ἔκταση δάσους Καπίστας ἐξ ἀειφύλλων πλατυφύλλων.

Νότια: Μὲ ἰδιωτικὴ δασικὴ ἔκταση δάσους Καπίστας ἐξ ἀειφύλλων πλατυφύλλων.

Ἡ ἀπόφαση αὐτὴ νὰ δημοσιευθεῖ στὴν Ἐφημερίδα τῆς Κυβερνήσεως.

Λάρισα, 10 Αὐγούστου 1979

Ὁ Νομάρχης
Κ. ΓΚΛΕΤΣΟΣ

ΤΟΠΟΓΡΑΦΙΚΟ ΔΙΑΓΡΑΜΜΑ

Καταληφθείσης καί διχαρακωθείσης ἰδιωτικῆς δασικῆς ἐκτάσεως τοῦ Δάσους Καπίστης στό Δ.Θ "Πάτρινα" περιφερείας Κοινότητος Ξενηρίτους ἀπό τόν Γεώργιο Χτούρου Γαλάτα


Κλίμαξ 1:1000

Έκταση πού κηρύχθηκε αναδασωτέα με υπ' αριθ. 1366/10.8.79 απόφαση του Νομάρχη Λαρίσης

Λάρισα 10.8.79

Ο Αναπλ. Νομάρχης Λαρίσης

Χ. Ζαφειριάδης

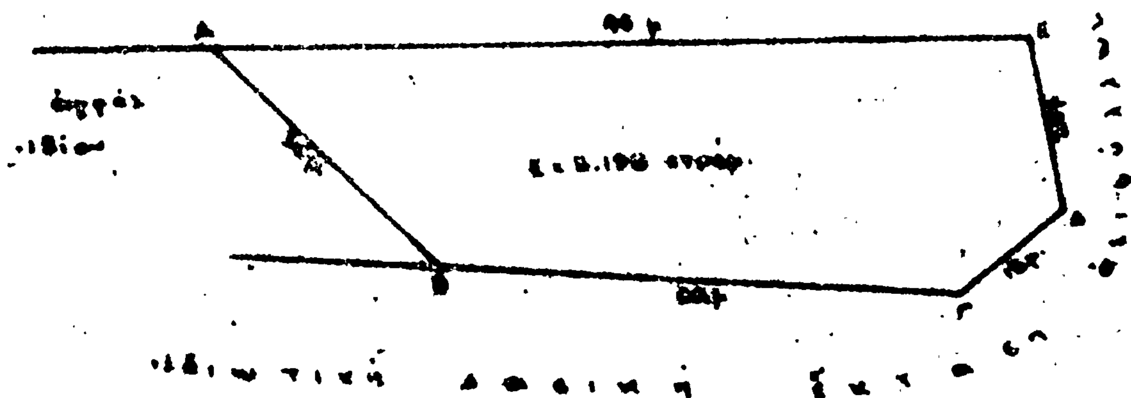

Ἐθεωρήθη

Ἀγιά τῇ 5-6-1979

Ὁ [illegible]

Ἀγιά τῇ 5-6-1979

Ὁ συντάξας [illegible]

Ἀριθ. 1731 (7)

Περὶ κηρύξεως ἐκτάσεως ὡς ἀναδασωτέας στὴ θέση ΛΑΜΕΣ περιφέρειας Κομποτάδων, στὸ Ν. Φθιώτιδος.

Ο ΝΟΜΑΡΧΗΣ ΦΘΙΩΤΙΔΟΣ

Ἔχοντας ὑπόψη :

1. Τὶς διατάξεις τῶν ἄρθρων 24 παρ. 1 καὶ 117 παρ. 3 τοῦ Συντάγματος τῆς Χώρας.

2. Τὶς διατάξεις τῶν ἄρθρων 188 καὶ 191 τοῦ Ν.Δ. 86/69 «περὶ Δασικοῦ Κώδικος».

3. Τὶς διατάξεις τοῦ Ν. 3200/55 «περὶ Διοικητικῆς ἀποκεντρώσεως» σὲ συνδυασμὸ μὲ τὶς διατάξεις τοῦ ἀριθμ. 532/70 Ν.Δ. καὶ 708/70 Β.Δ.

4. Τὴν 4020/2.7.79 ἀναφορὰ τοῦ Δασαρχείου Λαμίας μὲ τὴν ὁποία προτείνει τὴν κήρυξη ὡς ἀναδασωτέας τῆς ἐκτάσεως ποὺ ἔχει καταληφθεῖ καὶ ἐκχερσωθεῖ στὴ θέση ΛΑΜΕΣ περιφέρειας Κοινότητας Κομποτάδων ἐμβαδοῦ 0.600 στρέμ. καὶ


5. Τὴν ἀριθμ. 1/1979 γνωμοδότηση τῆς Φιλοδασικῆς Ἐπιτροπῆς Λαμίας γιὰ τὴν κήρυξη ὡς ἀναδασωτέας τῆς ἀνωτέρω ἐκτάσεως, ἀποφασίζουμε :


Κηρύσσουμε ὡς ἀναδασωτέα περιοχὴ τὴν δημόσια ἔκταση ποὺ ἔχει καταληφθεῖ καὶ ἐκχερσωθεῖ στὴ θέση ΛΑΜΕΣ περιφέρειας Κοινότητας Κομποτάδων ἐμβαδοῦ 0.600 στρέμ., ὅπως αὐτὴ εἰδικώτερα φαίνεται στὸ ἀπὸ 28.6.79 τοπογραφικὸ διάγραμμα τοῦ Δασαρχείου Λαμίας μὲ στοιχεῖα Α,Β, Γ,Δ,Ε,Α., καὶ τὸ ὁποῖο ἐπισυνάπτεται, μὲ σκοπὸ τὴν ἀποκατάσταση τοῦ δάσους ἢ τῆς δασικῆς βλαστήσεως σ' αὐτή.

Ἡ ἀπόφαση αὐτὴ νὰ δημοσιευθεῖ στὴν Ἐφημερίδα τῆς Κυβερνήσεως.

Λαμία, 28 Ἰουλίου 1979

Ὁ Νομάρχης κ.ά.α.
Ὁ Διευθυντὴς Ἐσωτερικῶν
ΚΩΝ. ΠΑΠΑΔΗΜΗΤΡΙΟΥ

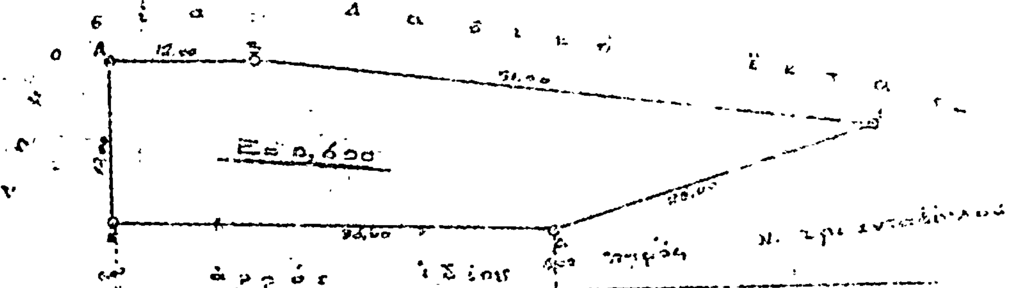

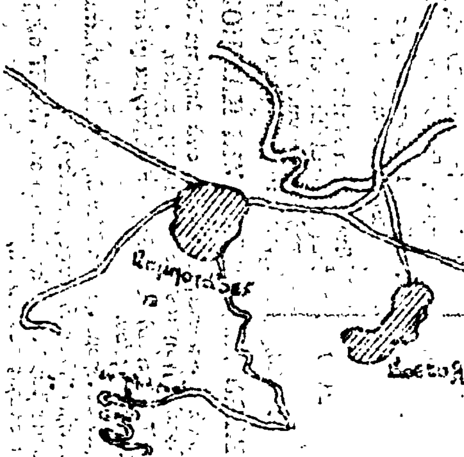

Τὰ ὅρια ἐπεδείχθησαν ὑπό τοῦ

Η ΓΕΝΙΚΗ ΔΙΕΥΘΥΝΣΗ ΤΟΥ ΕΘΝΙΚΟΥ ΤΥΠΟΓΡΑΦΕΙΟΥ

ΓΝΩΣΤΟΠΟΙΕΙ ΟΤΙ:

Ἡ ἐτήσια συνδρομὴ τῆς Ἐφημερίδας τῆς Κυβερνήσεως, ἡ τιμὴ τῶν φύλλων της ποὺ πουλιοῦνται τμηματικὰ καὶ τὰ τέλη δημοσιεύσεων στὴν Ἐφημερίδα τῆς Κυβερνήσεως, καθορίσθηκαν ἀπὸ 1 Ἰανουαρίου 1979 ὡς ἀκολούθως:

Α' ΕΤΗΣΙΕΣ ΣΥΝΔΡΟΜΕΣ

1. Γιὰ τὸ Τεῦχος Α'	Δραχ.	600
2. » » » Β'	»	700
3. » » » Γ'	»	500
4. » » » Δ'	»	1.000
5. » » » Νομικῶν Προσώπων Δ.Δ. κ.λπ.	»	500
6. » » » Παράρτημα	»	300
7. » » » Ἀνωνύμων Ἑταιρειῶν κ.λπ.	»	3.000
8. » » Δελτίο Ἐμπορικῆς καὶ Βιομηχανικῆς Ἰδιοκτησίας	»	200
9. Γιὰ ὅλα τὰ τεύχη καὶ τὸ Δ.Ε.Β.Ι.	»	6.000

Οἱ Δῆμοι καὶ οἱ Κοινότητες τοῦ Κράτους καταβάλλουν τὸ 1/2 τῶν ἀνωτέρω συνδρομῶν.

Ὑπὲρ τοῦ Ταμείου Ἀλληλοβοηθείας Προσωπικοῦ τοῦ Ἐθνικοῦ Τυπογραφείου (ΤΑΠΕΤ) ἀναλογοῦν τὰ ἑξῆς ποσά:

1. Γιὰ τὸ Τεῦχος Α'	Δραχ.	30
2. » » » Β'	»	35
3. » » » Γ'	»	25
4. » » » Δ'	»	50
5. » » » Νομικῶν Προσώπων Δημοσίου Δικαίου κ.λπ.	»	25
6. » » » Παράρτημα	»	15
7. » » » Ἀνωνύμων Ἑταιρειῶν κ.λπ.	»	150
8. » » Δελτίο Ἐμπ. καὶ Βιομ. Ἰδιοκτησίας	»	10
9. Γιὰ ὅλα τὰ τεύχη	»	300

Β'. ΤΙΜΗ ΦΥΛΛΩΝ

Ἡ τιμὴ πωλήσεως κάθε φύλλου, μέχρις 8 σελ., εἶναι 3 δρχ., ἀπὸ 9 ὡς 40 σελ. 8 δρχ., ἀπὸ 41 ὡς 80 σελ. 15 δρχ., ἀπὸ 81 σελ. καὶ ἄνω ἡ τιμὴ πωλήσεως κάθε φύλλου προσαυξάνεται κατὰ 15 δρχ. ἀνὰ 80 σελίδες.

Γ'. ΤΕΛΗ ΔΗΜΟΣΙΕΥΣΕΩΝ

Ι. Στὸ τεῦχος Ἀνωνύμων Ἑταιρειῶν καὶ Ἑταιρειῶν Περιωρισμένης Εὐθύνης:

Α' Δημοσιεύματα Ἀνωνύμων Ἑταιρειῶν:

1. Τῶν δικαστικῶν πράξεων	Δραχ.	400
2. Τῶν καταστατικῶν Ἀνωνύμων Ἑταιρειῶν	»	10.000
3. Τῶν τροποποιήσεων τῶν καταστατικῶν τῶν Ἀνωνύμων Ἑταιρειῶν	»	2.000
4. Τῶν ἀνακοινώσεων καὶ προσκλήσεων σὲ γενικὲς συνελεύσεις, τῶν κατὰ τὸ ἄρθρο 32 τοῦ Ν. 3221/24 γνωστοποιήσεων, τῶν ἀνακοινώσεων, ποὺ προβλέπονται ἀπὸ τὸ ἄρθρο 59 παρ. 3 τοῦ Ν.Δ. 400/70 «περὶ Ἀλλοδαπῶν Ἀσφαλιστικῶν Ἑταιρειῶν» καὶ τῶν ἀποφάσεων τοῦ Διοικητικοῦ Συμβουλίου τοῦ ΕΛΤΑ, ποὺ ἀναφέρονται σὲ προσωρινὲς διατάξεις	»	1.000
5. Τῶν ἰσολογισμῶν τῶν Ἀνωνύμων Ἑταιρειῶν	»	4.000
6. Τῶν συνοπτικῶν μηνιαίων καταστάσεων τῶν Τραπεζικῶν Ἑταιρειῶν	»	1.000
7. Τῶν ἀποφάσεων «περὶ ἐγκρίσεως τιμολογίων τῶν Ἀσφαλιστικῶν Ἑταιρειῶν»	»	600
8. Τῶν ὑπουργικῶν ἀποφάσεων «περὶ παροχῆς ἀδείας ἐπεκτάσεως τῶν ἐργασιῶν Ἀσφαλιστικῶν Ἑταιρειῶν», τῶν ἐκθέσεων περιουσιακῶν στοιχείων Ἀνωνύμων Ἑταιρειῶν γενικά, καὶ τῶν ἀποφάσεων τοῦ Δ.Σ. τοῦ ΕΛΤΑ, μὲ τὶς ὁποῖες ἐγκρίνονται καὶ δημοσιεύονται οἱ κανονισμοί αὐτοῦ	»	4.000
9. Τῶν ἀποφάσεων «περὶ παροχῆς πληρεξουσιότητος πρὸς ἀντιπροσώπευσιν ἐν Ἑλλάδι ἀλλοδαπῶν Ἑταιρειῶν» καὶ τῶν ἀποφάσεων «περὶ μεταβιβάσεως τοῦ χαρτοφυλακίου Ἀσφαλιστικῶν Ἑταιρειῶν κατὰ τὸ ἄρθρον 59 παρ. 1 τοῦ Ν.Δ. 400/70»	»	2.000
10. Τῶν ἀποφάσεων «περὶ συγχωνεύσεως Ἀνωνύμων Ἑταιρειῶν»	»	10.000
11. Τῶν ἀποφάσεων τῆς Ἐπιτροπῆς τοῦ Χρηματιστηρίου «περὶ εἰσαγωγῆς χρεωγράφων εἰς τὸ Χρηματιστήριον πρὸς διαπραγμάτευσιν, συμφώνως πρὸς τὰς διατάξεις τοῦ ἄρθρου 2 παρ. 3 Α.Ν. 148/67»	Δραχ.	1.000
12. Τῶν ἀποφάσεων τῆς Ἐπιτροπῆς κεφαλαιαγορᾶς «περὶ διαγραφῆς χρεωγράφων ἐκ τοῦ Χρηματιστηρίου, συμφώνως πρὸς τὰς διατάξεις τοῦ ἄρθρου 2 παρ. 4 Α.Ν. 148/1967»	»	1.000

Β' Δημοσιεύματα Ἑταιρειῶν Περιωρισμένης Εὐθύνης:

1. Τῶν καταστατικῶν	»	1.000
2. Τῶν τροποποιήσεων τῶν καταστατικῶν	»	400
3. Τῶν ἀνακοινώσεων καὶ προσκλήσεων	»	200
4. Τῶν ἰσολογισμῶν	»	1.000
5. Τῶν ἐκθέσεων ἐκτιμήσεως περιουσιακῶν στοιχείων	»	1.000

Γ'. Δημοσιεύματα Ἀλληλασφαλιστικῶν Συνεταιρισμῶν - Ἀλληλασφαλιστικῶν Ταμείων καὶ Φιλανθρωπικῶν Σωματείων:

1. Τῶν ὑπουργικῶν ἀποφάσεων «περὶ χορηγήσεως ἀδείας λειτουργίας Ἀλληλασφαλιστικῶν Συνεταιρισμῶν - Ἀλληλασφαλιστικῶν Ταμείων»	»	1.000
2. Τῶν Ἰσολογισμῶν τῶν ἀνωτέρω Συνεταιρισμῶν, Ταμείων καὶ Σωματείων	»	1.000
ΙΙ. Στὸ Τέταρτο τεῦχος τῶν δικαστικῶν πράξεων, προσκλήσεων καὶ λοιπῶν δημοσιεύσεων	»	400

Τὸ ποσοστὸ ἐπὶ τῶν τελῶν δημοσιεύσεων στὸ Τεῦχος Ἀνωνύμων Ἑταιρειῶν καὶ Ἑταιρειῶν Περιωρισμένης Εὐθύνης, ποὺ πρέπει νὰ καταβάλλεται ὑπὲρ τοῦ Ταμείου Ἀλληλοβοηθείας Προσωπικοῦ Ἐθνικοῦ Τυπογραφείου (ΤΑΠΕΤ), ὁρίσθηκε γενικὰ σὲ 5 ο/ο.

Δ'. ΚΑΤΑΒΟΛΗ ΣΥΝΔΡΟΜΩΝ - ΤΕΛΩΝ ΔΗΜΟΣΙΕΥΣΕΩΝ ΚΑΙ ΠΟΣΟΣΤΩΝ Τ.Α.Π.Ε.Τ.

1. Οἱ συνδρομὲς τοῦ ἐσωτερικοῦ καὶ τὰ τέλη δημοσιεύσεων προκαταβάλλονται στὰ Δημόσια Ταμεῖα ἔναντι ἀποδεικτικοῦ εἰσπράξεως τὸ ὁποῖο φροντίζει ὁ ἐνδιαφερόμενος νὰ τὸ στείλει στὴ Γενικὴ Δ/νση τοῦ Ἐθνικοῦ Τυπογραφείου.

2. Οἱ συνδρομὲς τοῦ ἐξωτερικοῦ εἶναι δυνατὸ νὰ στέλνονται καὶ σὲ ἀνάλογο συνάλλαγμα μὲ ἐπιταγὴ ἐπ' ὀνόματι τοῦ Διευθυντῆ τῶν Διοικητικῶν καὶ Οἰκονομικῶν Ὑποθέσεων τοῦ Ἐθνικοῦ Τυπογραφείου.

3. Τὸ ὑπὲρ τοῦ ΤΑΠΕΤ ποσοστὸ ἐπὶ τῶν ἀνωτέρω συνδρομῶν καὶ τελῶν δημοσιεύσεων καταβάλλεται ὡς ἑξῆς:

α) στὴν Ἀθήνα: στὸ Ταμεῖο τοῦ ΤΑΠΕΤ (Κατάστημα Ἐθνικοῦ Τυπογραφείου),

β) στὶς ὑπόλοιπες πόλεις τοῦ Κράτους: στὰ Δημόσια Ταμεῖα καὶ ἀποδίδεται στὸ ΤΑΠΕΤ σύμφωνα μὲ τὶς 192378/3639/1947(RONEO 185) καὶ 178048/5321/31.7.65 (RONEO 139) ἐγκύκλιες διαταγὲς τοῦ Γ.Λ.Κ.,

γ) στὶς περιπτώσεις συνδρομῶν ἐξωτερικοῦ: ὅταν ἡ ἀποστολή τους γίνεται μὲ ἐπιταγὴ μαζὶ μ' αὐτὲς στέλνεται καὶ τὸ ὑπὲρ τοῦ ΤΑΠΕΤ ποσοστό.

Ὁ Γενικὸς Διευθυντὴς
ΑΘΑΝ. ΠΑΝ. ΣΠΗΛΙΟΠΟΥΛΟΣ

ΑΠΟ ΤΟ ΕΘΝΙΚΟ ΤΥΠΟΓΡΑΦΕΙΟ